


Gm. Lipka woj. wielkopolskie

WIEŚ KIEŁPIN — TERENY REKREACYJNE

SKALA 1:1000

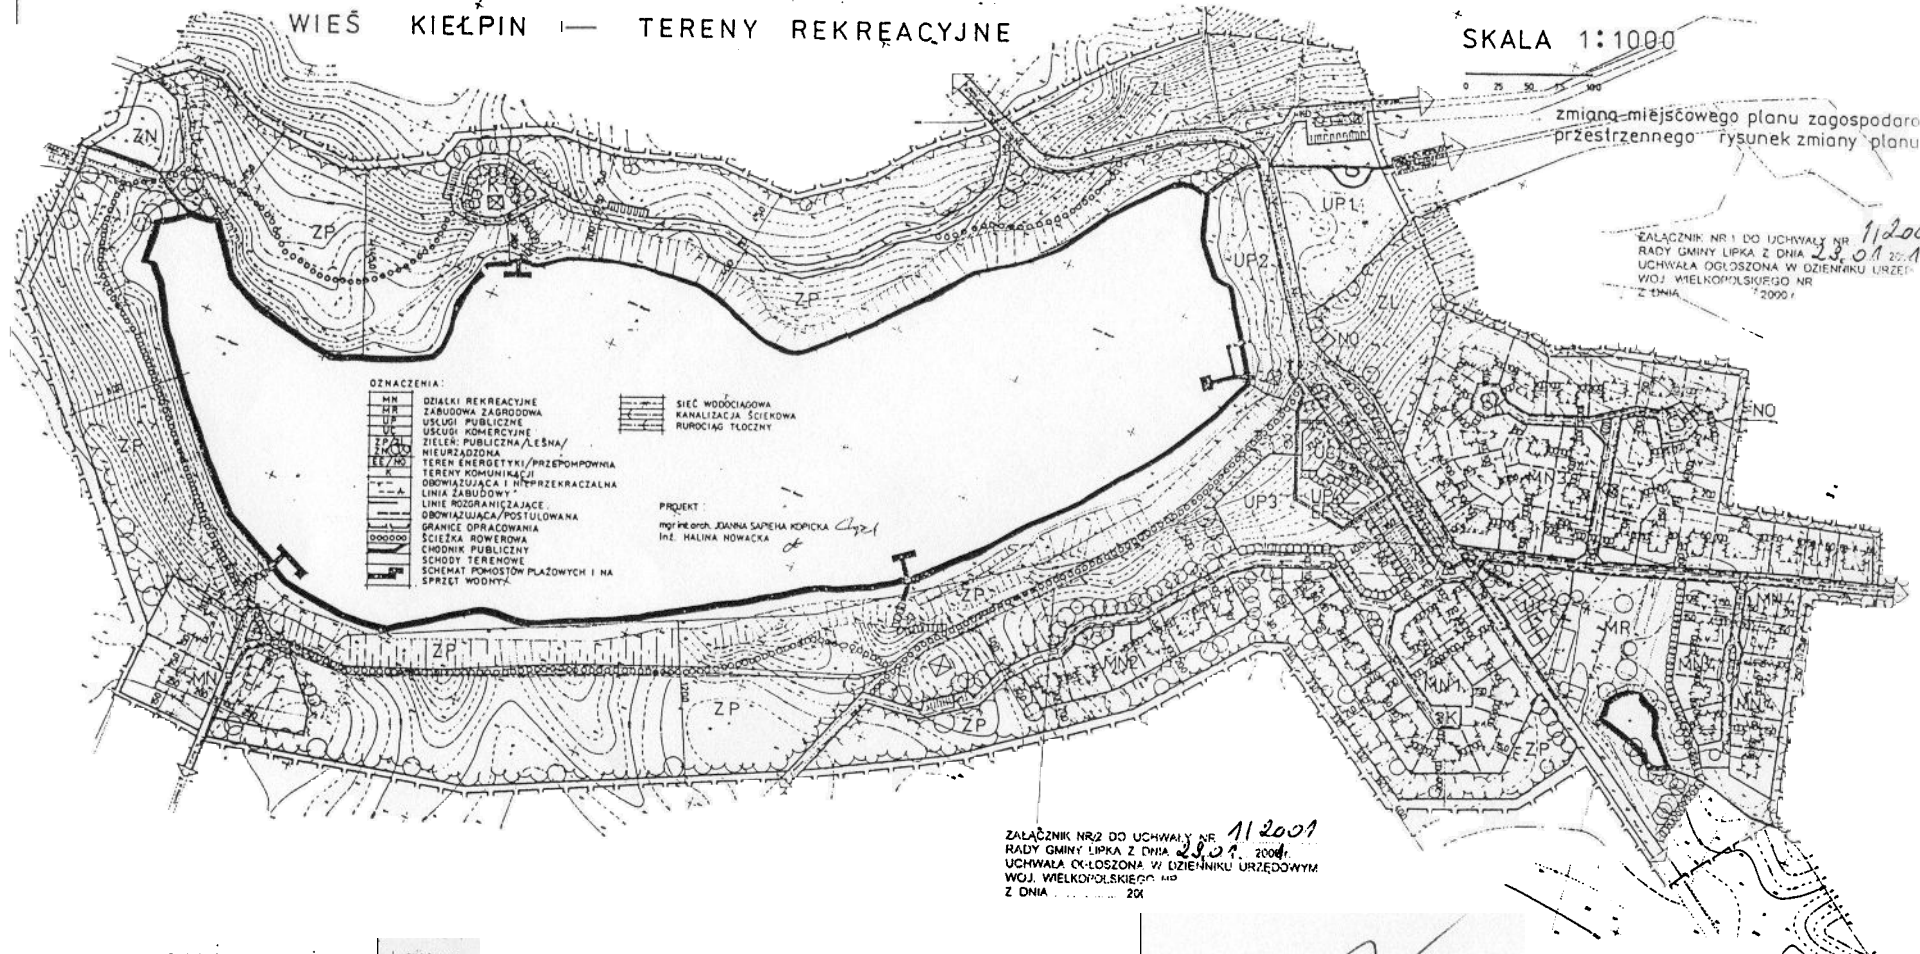

- OZNACZENIA:**
- MR OZAKI REKREACYJNE
 - ZABUDOWA ZAGRODOWA
 - USŁUGI PUBLICZNE
 - USŁUGI KOMERCYJNE
 - ZIELEŃ PUBLICZNA/LEŚNA/NIEURZĄDZONA
 - TEREN ENERGETYKI/PRZEPOMPOWNI
 - TEREN KOMUNIKACJI
 - ODWIAZUJĄCA I NIEPRZEKRACZALNA LINIA ZABUDOWY
 - LINE ROZGRANICZAJĄCE
 - OBOWIAZUJĄCA/POSTULOWANA
 - GRANICE OPRACOWANIA
 - ŚCIEŻKA ROWEROWA
 - CHODNIK PUBLICZNY
 - SCHEMAT POKOŚCISZ PLAZOWYCH I NA SPRZĘT WODNY
- SIĘĆ WODOCIĄGOWA
KANALIZACJA ŚCIEKOWA
RUROCIĄG TŁOŻYSTY
- PROJEKT
mgr inż. arch. JOANNA SAPIENIA KOPICKA
inż. HALINA NOWACKA

zmiana miejscowego planu zagospodarowania przestrzennego rysunek zmiany planu

ZALĄCZNIK NR 1 DO UCHWAŁY NR 11/2001 RADY GMINY LIPKA Z DNIA 23.01.2001r. UCHWAŁA OGŁOSZONA W DZIENNIKU URZĘDOWYM WOJ. WIELKOPOLSKIEGO NR 2099 Z DNIA 2001r.

ZALĄCZNIK NR 2 DO UCHWAŁY NR 11/2001 RADY GMINY LIPKA Z DNIA 23.01.2001r. UCHWAŁA OGŁOSZONA W DZIENNIKU URZĘDOWYM WOJ. WIELKOPOLSKIEGO NR 2099 Z DNIA 2001r.

LEWOSTRONIA KOPIA MAPY SYT-WYS
Skalowana 1:1000
Urząd Gminy Lipka ul. 23.01.2001r.

Ofic: Lipka
Druk: Kiełpin

PRZEWODNICZĄCY
Rady Gminy w Lipce
Jerzy Wołoszyński