

LIPKA


ZMIANA MIEJSCOWEGO PLANU

ZAGOSPODAROWANIA
PRZESTRZENNEGO

GMINY LIPKA

SKALA 1:1000

0 20 40 60 80m

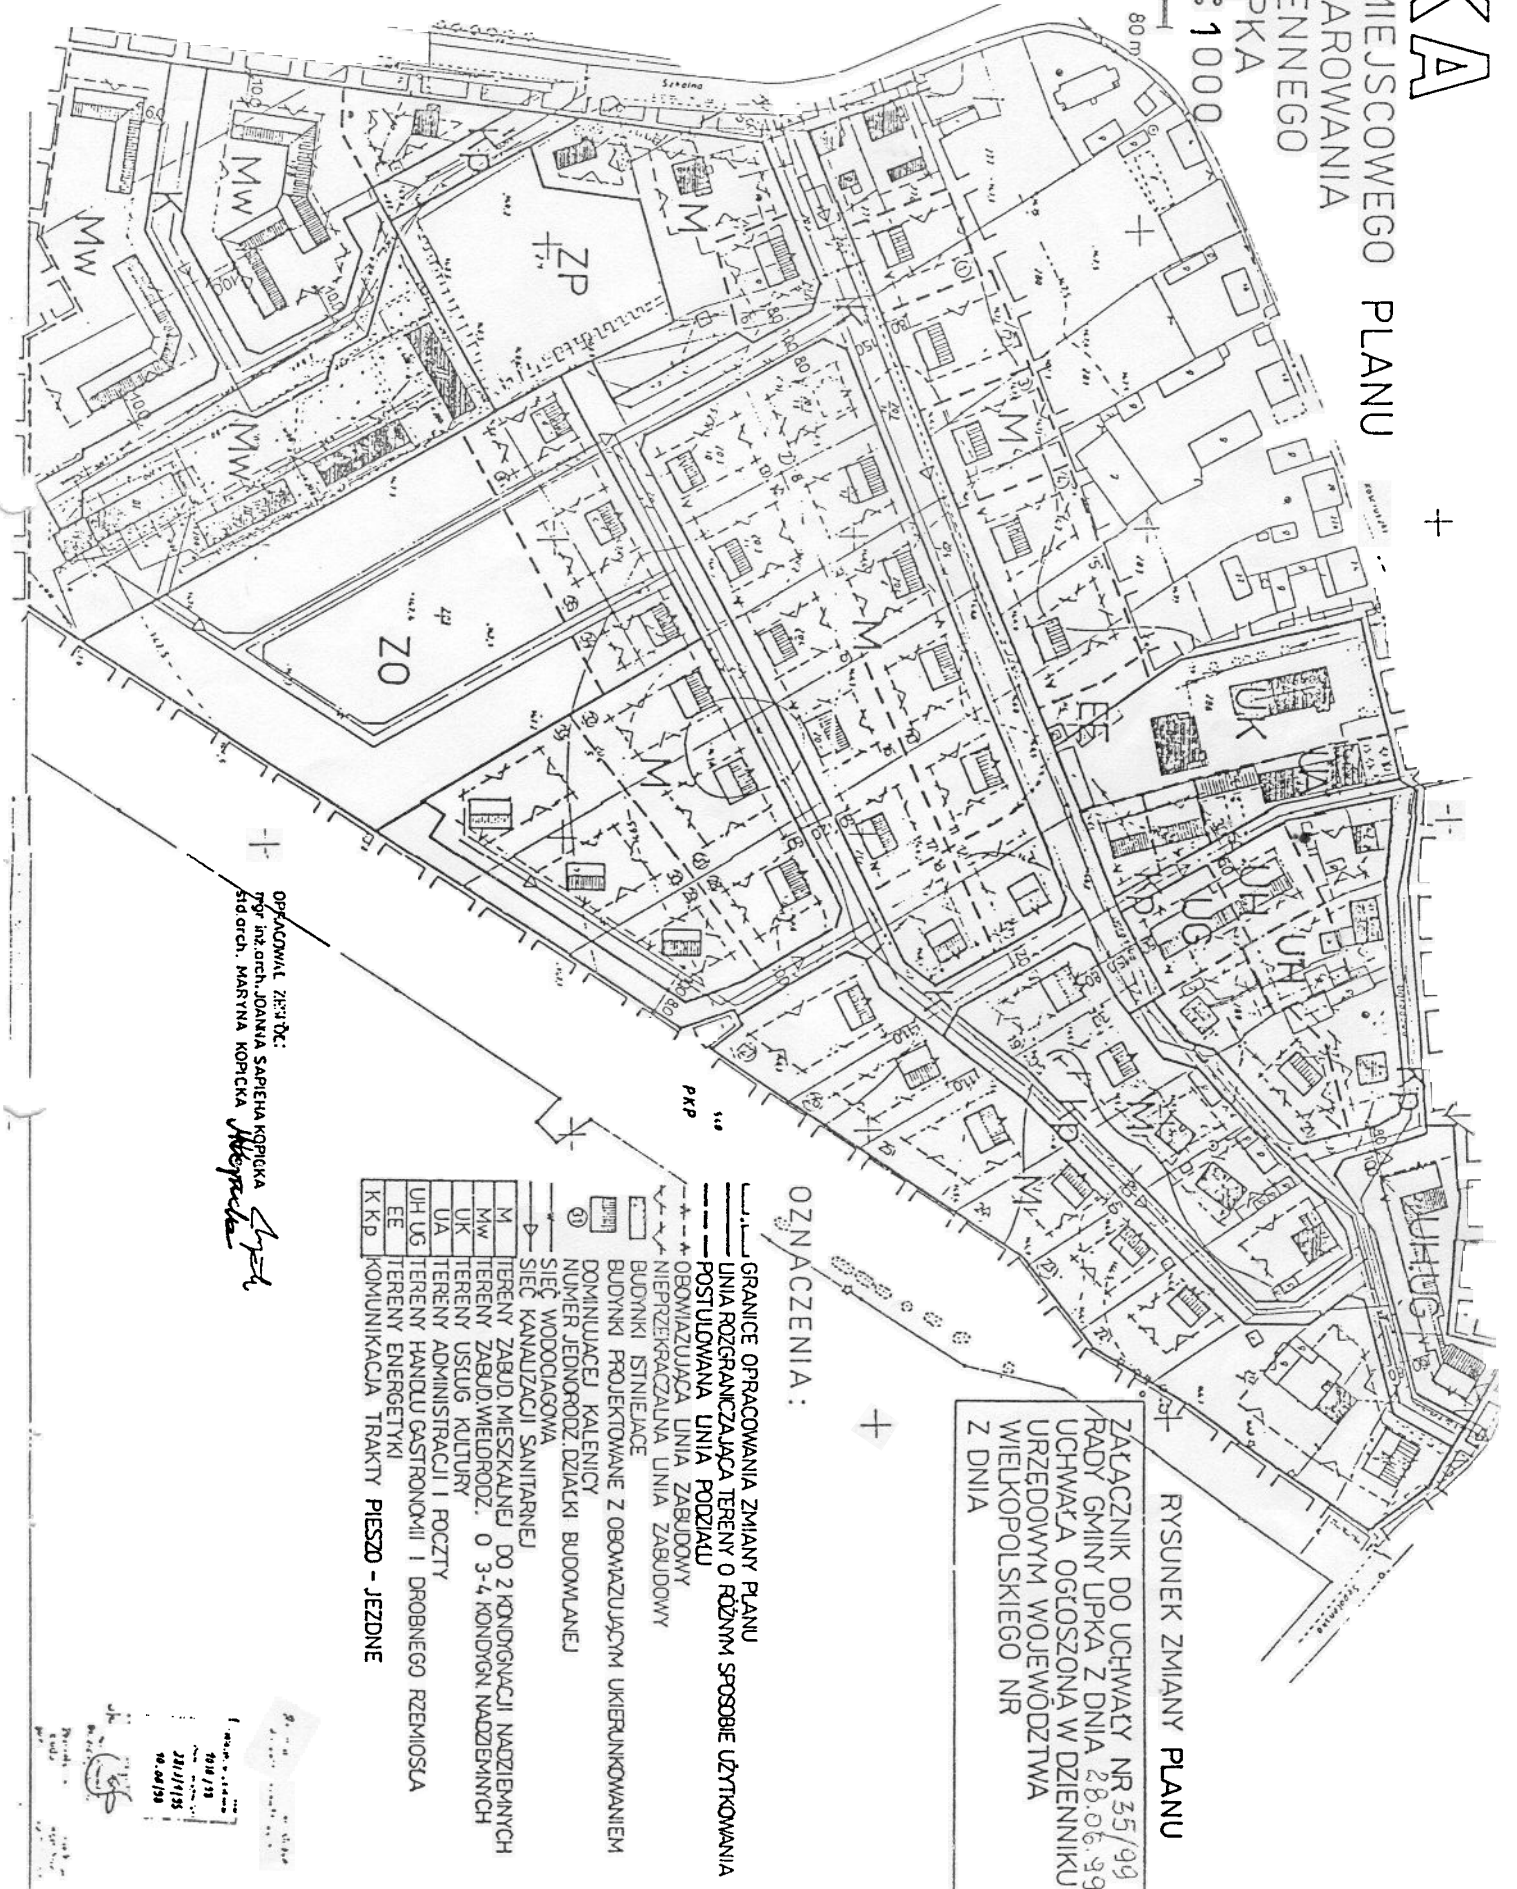

RYSunEK ZMIANY PLANU

ZĄŁĄCZNIK DO UCHWAŁY NR 35/99
RADY GMINY LIPKA Z DNIA 28.06.99
UCHWAŁA OGŁOSZONA W DZIENNIKU
URZĘDOWYM WOJEWÓDZTWA
WIELKOPOLSKIEGO NR
Z DNIA

OZNACZENIA:

- GRANICE OPRACOWANIA ZMIANY PLANU
- LINIA ROZGRANICZAJĄCA TERENY O RÓŻNYM SPOSOBIE UŻYTKOWANIA
- POSTULOWANA LINIA PODZIAŁU
- OBOWIĄZUJĄCA LINIA ZABUDOWY
- NIEPERZECIĄCZALNA LINIA ZABUDOWY
- BUDYNKI ISTNIEJĄCE
- BUDYNKI PROJEKTOWANE Z OBOWIĄZUJĄCĄ KIERUNKOWANIEM
- DOMINUJĄCEJ KALENICY
- NUMER JEDNORODZ. DZIAŁKI BUDOWLANEJ
- SIEĆ KANAŁIZACJI SANITARNEJ
- SIEĆ WODOCIĄGOWA
- M TERENY ZABUD. MIESZKALNEJ DO 2 KONDYGNACJI NADZIEMNYCH
- MW TERENY ZABUD. WIELORODZ. O 3-4 KONDYGN. NADZIEMNYCH
- UK TERENY USŁUG KULTURY
- UA TERENY ADMINISTRACJI I POCZTY
- UH U3 TERENY HANDLU GASTRONOMII I DROBNEGO PRZEMIOSŁA
- EE TERENY ENERGETYKI
- K KD KOMUNIKACJA TRAKTY PIESZO - JEZDNE

OPRACOWAŁ ZES. OŁC.
Prof. inż. arch. JOANNA SABIEHA KOPCIKA
Sęd. arch. MARYNA KOPCIKA

Handwritten signature